PLANREVISIONEN

PLOT	DATUM	REVISIONEN / STICHWORTE

ALLGEMEINE DARSTELLUNGEN:

- Beton
- Erdbebenwand Beton
- Leichtbauwand
- Schichtex 5 cm
- Backstein
- Kalksandstein
- Leichtbauwände
- Dämmung
- Unsichbare Kanten unter der Schnittebene
- Unsichbare Kanten hinter der Schnittebene
- Brandabschnitt
- schalltechnischeTrennung
- vertikale Wandablösung
- Fluchtweg

OKFB	+0.00	OK Fertig Boden
OKRB	- 0.13	OK Roher Boden
RH	2.35	Raumhöhe OKFB bis UKFD

009 Raumnummer

FaSn 90 Angaben Fassadenschnitt (z.B. Fassadenschnitt Nr. 90)

Schn A Angaben Schnitt (z.B. Schnitt A-A)

DSn 20 Angaben Detailschnitt mit Plan Nr. (z.B. Detailschnitt Nr. 20)

08 Position der Fenster

ALLGE. KÜRZEL

UK	: Unterkant
OK	: Oberkant
UKRD	: Unterkant roh Decke
OKRB	: Oberknate roh Boden
BRR	: Brüstung roh
BRF	: Brüstung fertig
STR	: Sturz roh
STF	: Sturz fertig
SWR	: Schwelle roh
SWF	: Schwelle fertig
HFB	: Holzfensterbank
HSW	: Holzschwelle
NFB	: Natursteinfensterbank
NSW	: Natursteinschwelle
ZPL	: Zementplatten
RAF	: Rafflamellenstoren
K / M	: Kurbel / Motor
F	: Festverglasung
V	: Verschraubt
VSG	: Verbundsicherheitsglas
BA	: Bodenablauf
DW	: Dachwasser
RH	: Raumhoch
PS	: Pumpensumpf
KS	: Kontrollschacht
SS	: Schlammsammler
HS	: Hofsammler
LS	: Lichtschacht
WM	: Waschmaschine
TU	: Tumbler
VHB	: Vorhangbrett

Alle Masse sind Rohmasse.
Der Unternehmer hat sämtliche Masse vor der Ausführung zu kontrollieren.
Massdifferenzen und Unklarheiten sind der Bauleitung sofort zu melden.

Türhöhen gelten ab OK Fertig Boden, resp. ab OK Fertig Schwelle bis UK Rohem Sturz resp. UK Rohe Decke.

Fensterhöhen gelten ab OK Fertig Brüstung, resp.ab OK Fertig Schwelle bis UK Fertig Sturz reps. UK Galerieblech.

Für die Stahlbetonkonstruktionen gelten die Ingenieurpläne.
Für die Technischen Installationen gelten die Spezialistenpläne.
Aussparungen werden mittels speziellen Aussparungsplänen angegeben.

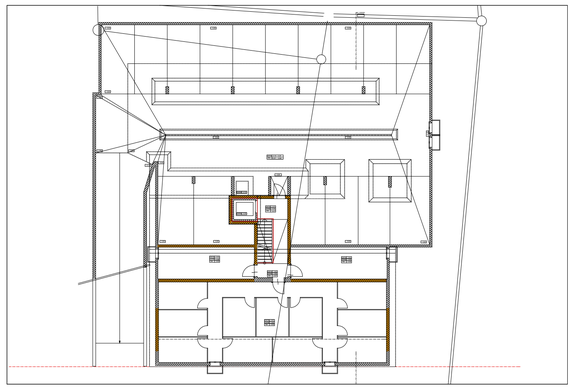

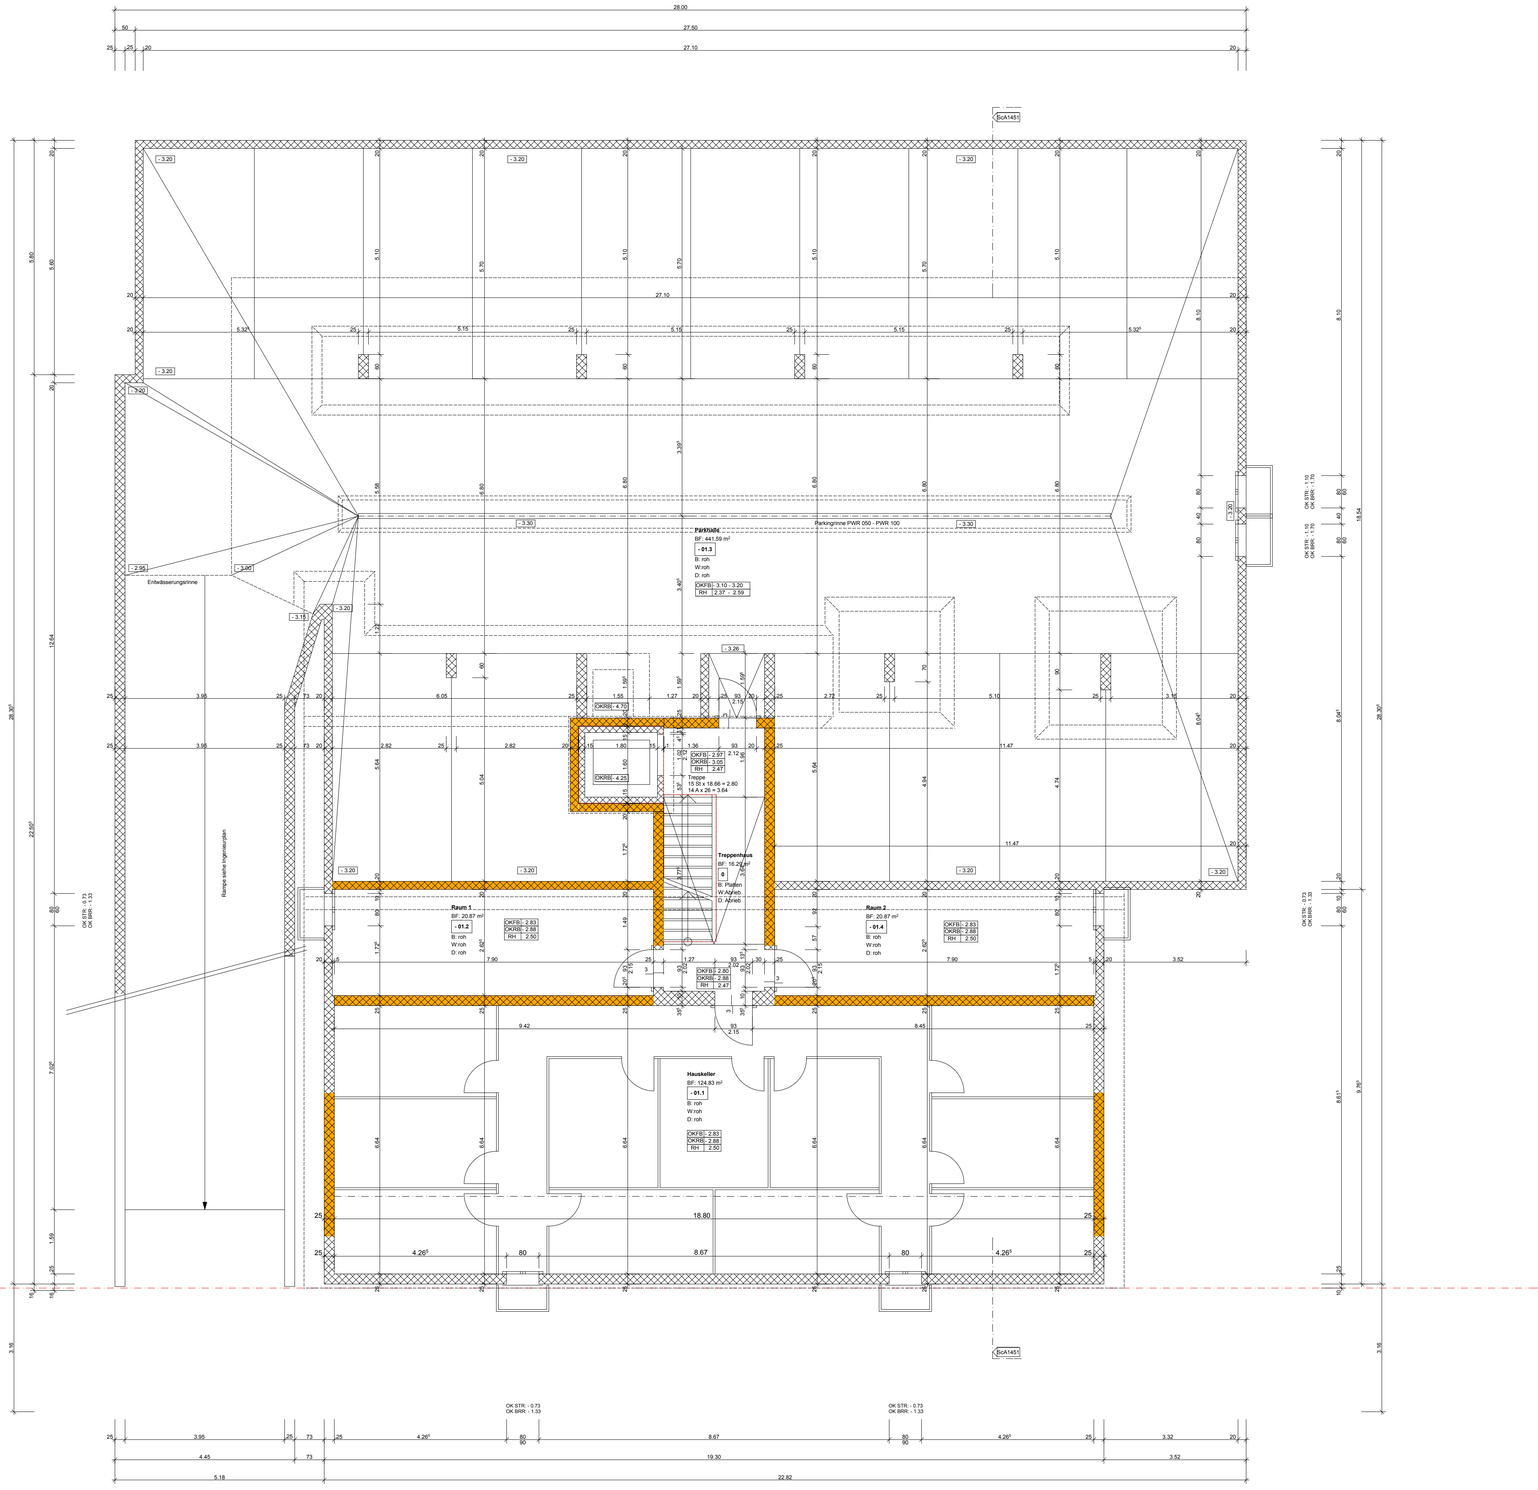

NEUBAU MFH TERBINERSTRASSE 13 & 15 IN VISP
BAUGEMEINSCHAFT STUGA Z.HD. LOTHAR STUDER

Untergeschoss

1 : 75

WERKPLAN

u001.401-03

ARCHITEKTURBÜRO RUDOLF WILLINER, TERBINERSTRASSE 13, 3930 VISP
t: 027/946 11 37 f: 027/946 87 37 e- mail : rud.williner@bluewin.ch
BAULEITUNG PETER SCNMIDT KANTONSTRASSE 63 , 3930 VISP
t: 027/946 03 16 f: 027/946 03 17 e- mail :

Form: 84 / 60
Dat. : 07.10.2010
Plo. : u00140103

PLANREVISIONEN

PLOT	DATUM	REVISIONEN / STICHWORTE

ALLGEMEINE DARSTELLUNGEN:

- Beton
- Erdbebenwand Beton
- Leichtbauwand
- Schichtex 5 cm
- Backstein
- Kalksandstein
- Leichtbauwände
- Dämmung
- Unsichbare Kanten unter der Schnittebene
- Unsichbare Kanten hinter der Schnittebene
- Brandabschnitt
- schalltechnischeTrennung
- vertikale Wandablösung
- Fluchtweg

OKFB	+0.00 OK Fertig Boden
OKRB	- 0.13 OK Roher Boden
RH	2.35 Raumhöhe OKFB bis UKFD

009 Raumnummer

FaSn 90 Angaben Fassadenschnitt (z.B. Fassadenschnitt Nr. 90)

Schn A Angaben Schnitt (z.B. Schnitt A-A)

DSn 20 Angaben Detailschnitt mit Plan Nr. (z.B. Detailschnitt Nr. 20)

08 Position der Fenster

ALLGE. KÜRZEL

UK	: Unterkant
OK	: Oberkant
UKRD	: Unterkant roh Decke
OKRB	: Oberkrnate roh Boden
BRR	: Brüstung roh
BRF	: Brüstung fertig
STR	: Sturz roh
STF	: Sturz fertig
SWR	: Schwelle roh
SWF	: Schwelle fertig
HFB	: Holzfensterbank
HSW	: Holzschwelle
NFB	: Natursteinfensterbank
NSW	: Natursteinschwelle
ZPL	: Zementplatten
RAF	: Rafflamellenstoren
K / M	: Kurbel / Motor
F	: Festverglasung
V	: Verschraubt
VSG	: Verbundsicherheitsglas
BA	: Bodenablauf
DW	: Dachwasser
RH	: Raumhoch
PS	: Pumpensumpf
KS	: Kontrollschacht
SS	: Schlammsammler
HS	: Hofsammler
LS	: Lichtschacht
WM	: Waschmaschine
TU	: Tumbler
VHB	: Vorhangbrett

Alle Masse sind Rohmasse.
Der Unternehmer hat sämtliche Masse vor der Ausführung zu kontrollieren.
Massdifferenzen und Unklarheiten sind der Bauleitung sofort zu melden.

Türhöhen gelten ab OK Fertig Boden, resp. ab OK Fertig Schwelle bis UK Rohem Sturz resp. UK Rohe Decke.

Fensterhöhen gelten ab OK Fertig Brüstung, resp.ab OK Fertig Schwelle bis UK Fertig Sturz reps. UK Galerieblech.

Für die Stahlbetonkonstruktionen gelten die Ingenieurpläne.
Für die Technischen Installationen gelten die Spezialistenpläne.
Aussparungen werden mittels speziellen Aussparungsplänen angegeben.

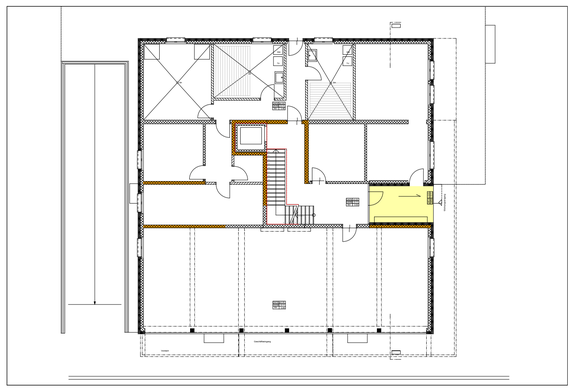

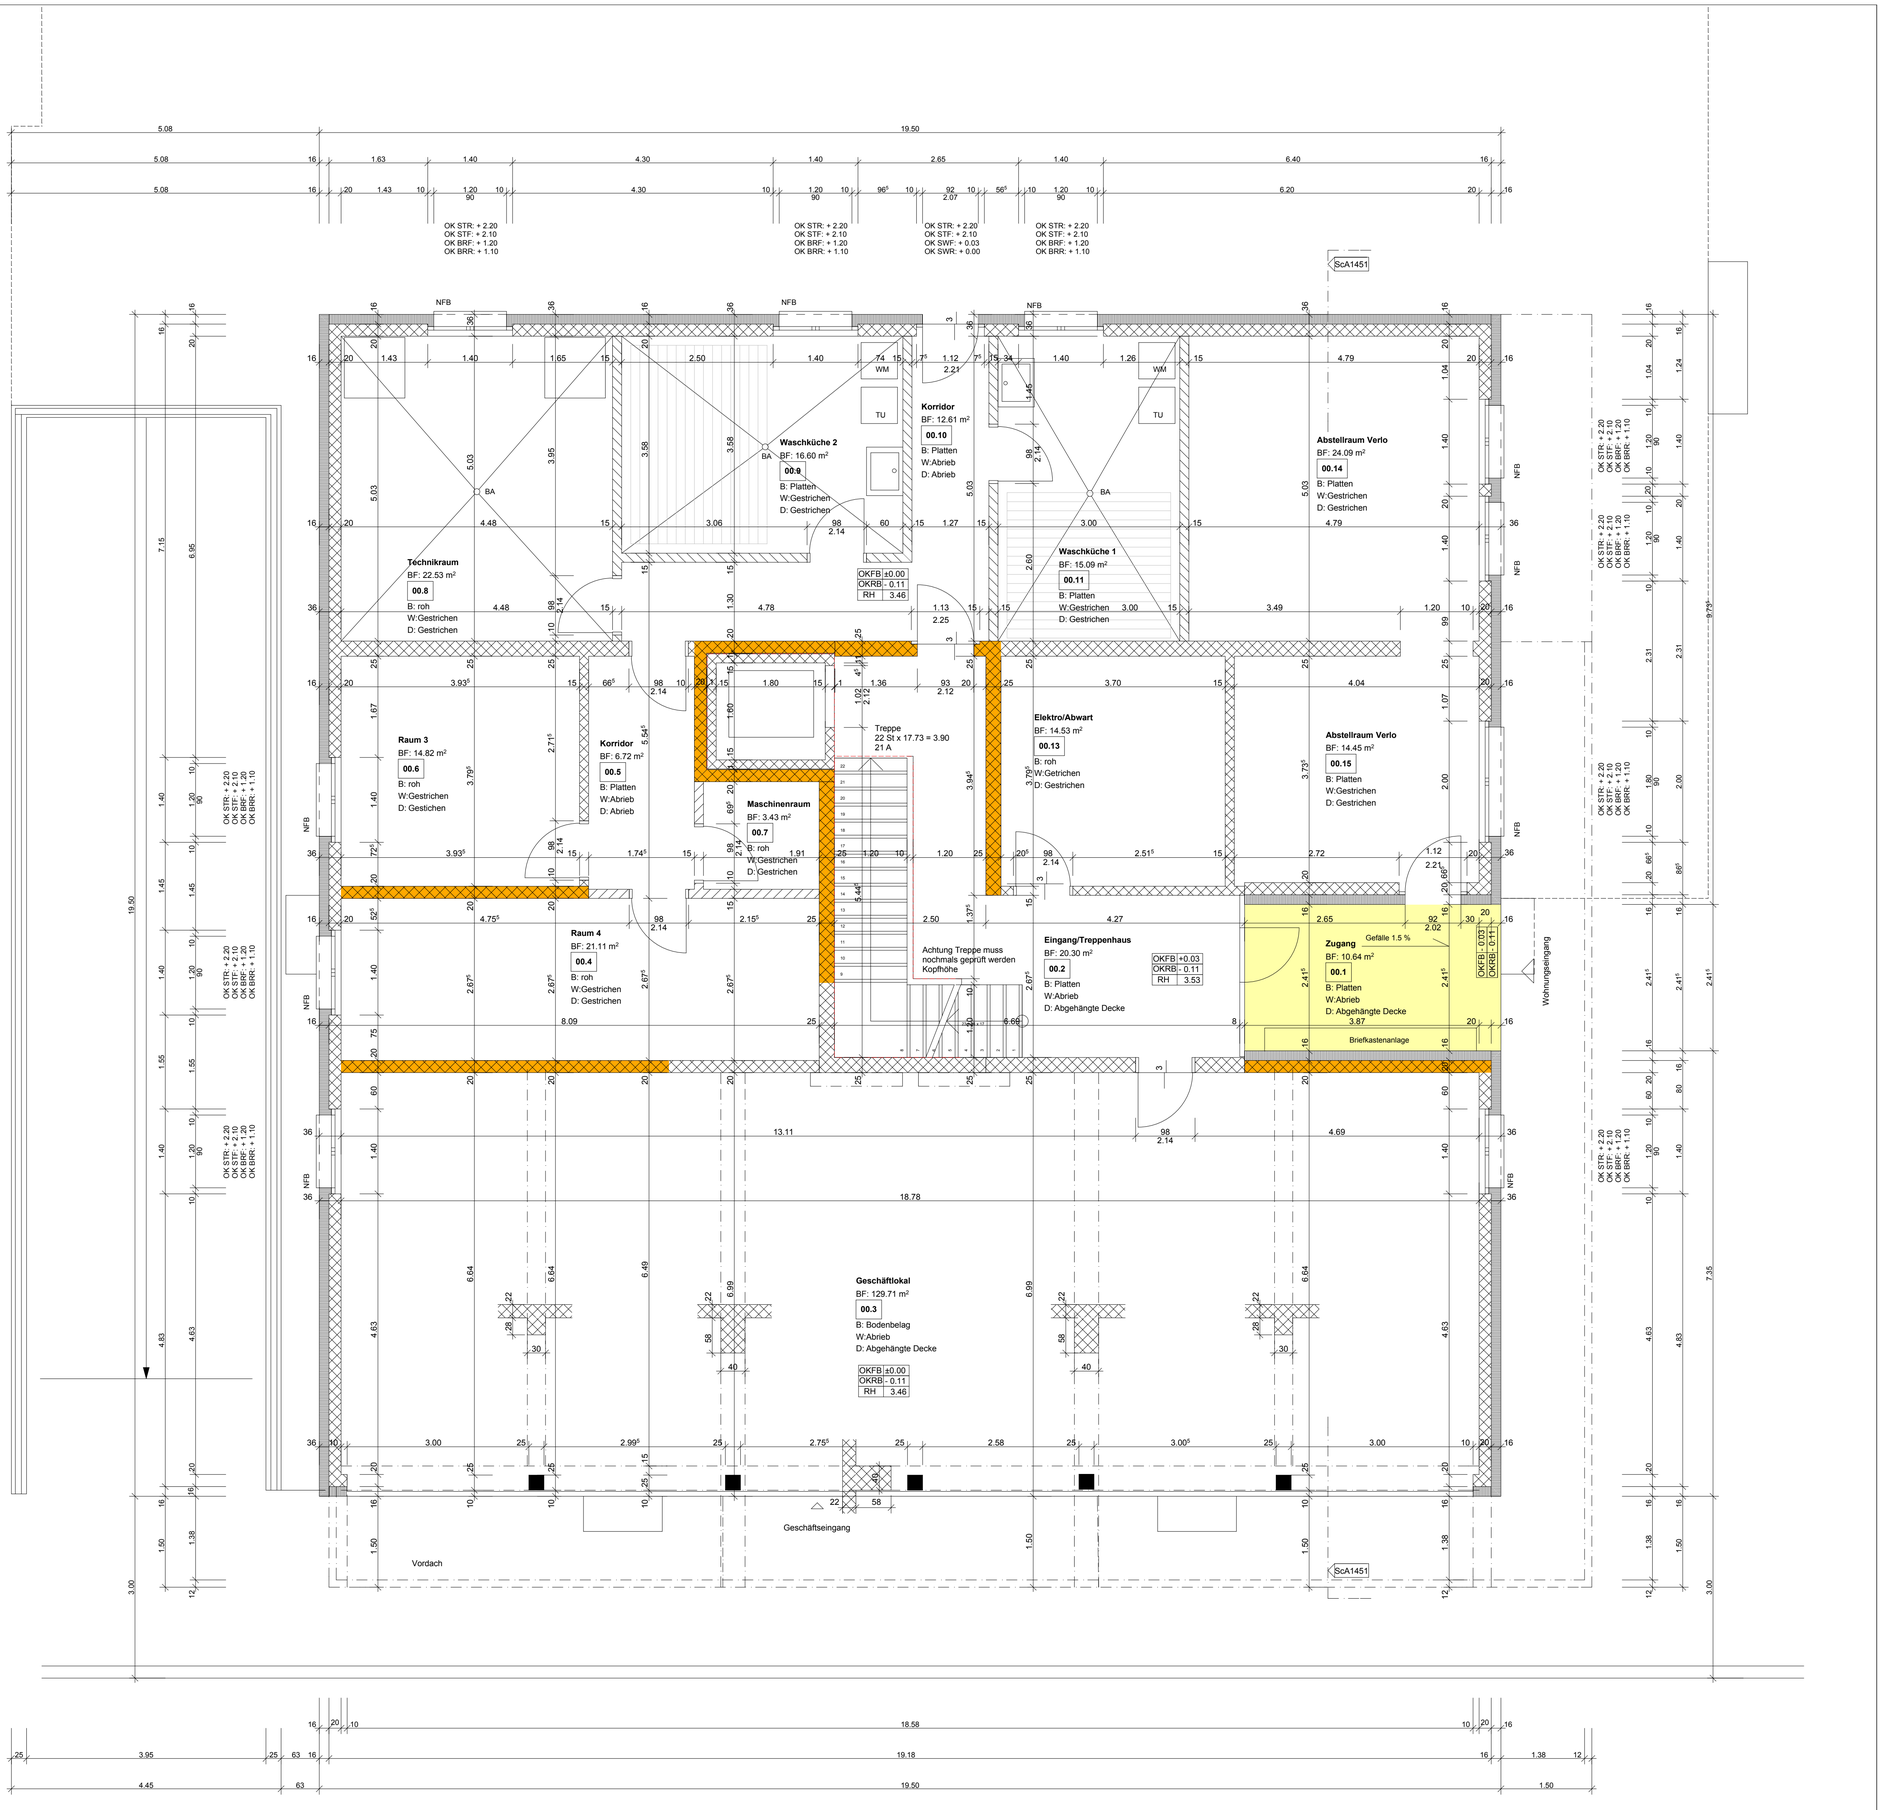

NEUBAU MFH TERBINERSTRASSE 13 & 15 IN VISP
BAUGEMEINSCHAFT STUGA Z.HD. LOTHAR STUDER

Erdgeschoss

1 : 50

WERKPLAN

e000.401-03

ARCHITEKTURBÜRO RUDOLF WILLINER, TERBINERSTRASSE 13, 3930 VISP
t: 027/946 11 37 f: 027/946 87 37 e- mail : rud.williner@bluewin.ch
BAULEITUNG PETER SCNMIDT KANTONSTRASSE 63 , 3930 VISP
t: 027/946 03 16 f: 027/946 03 17 e- mail :

Form: 84 / 60
Dat. : 07.10.2010
Plo. : e00040103

PLANREVISIONEN

PLOT	DATUM	REVISIONEN / STICHWORTE

ALLGEMEINE DARSTELLUNGEN:

- Beton
- Erdbebenwand Beton
- Leichtbauwand
- Schichtex 5 cm
- Backstein
- Kalksandstein
- Leichtbauwände
- Dämmung
- Unsichbare Kanten unter der Schnittebene
- Unsichbare Kanten hinter der Schnittebene
- Brandabschnitt
- schalltechnischeTrennung
- vertikale Wandablösung
- Fluchtweg

OKFB	+0.00	OK Fertig Boden
OKRB	- 0.13	OK Roher Boden
RH	2.35	Raumhöhe OKFB bis UKFD

009 Raumnummer

FaSn 90 Angaben Fassadenschnitt (z.B. Fassadenschnitt Nr. 90)

Schn A Angaben Schnitt (z.B. Schnitt A-A)

DSn 20 Angaben Detailschnitt mit Plan Nr. (z.B. Detailschnitt Nr. 20)

08 Position der Fenster

Alle Masse sind Rohmasse.
Der Unternehmer hat sämtliche Masse vor der Ausführung zu kontrollieren.
Massdifferenzen und Unklarheiten sind der Bauleitung sofort zu melden.

Türhöhen gelten ab OK Fertig Boden, resp. ab OK Fertig Schwelle bis UK Rohem Sturz resp. UK Rohe Decke.

Fensterhöhen gelten ab OK Fertig Brüstung, resp.ab OK Fertig Schwelle bis UK Fertig Sturz reps. UK Galerieblech.

Für die Stahlbetonkonstruktionen gelten die Ingenieurpläne.
Für die Technischen Installationen gelten die Spezialistenpläne.
Aussparungen werden mittels speziellen Aussparungsplänen angegeben.

ALLGE. KÜRZEL

UK	: Unterkant
OK	: Oberkant
UKRD	: Unterkant roh Decke
OKRB	: Oberknate roh Boden
BRR	: Brüstung roh
BRF	: Brüstung fertig
STR	: Sturz roh
STF	: Sturz fertig
SWR	: Schwelle roh
SWF	: Schwelle fertig
HFB	: Holzfensterbank
HSW	: Holzschwelle
NFB	: Natursteinfensterbank
NSW	: Natursteinschwelle
ZPL	: Zementplatten
RAF	: Rafflamellenstoren
K / M	: Kurbel / Motor
F	: Festverglasung
V	: Verschraubt
VSG	: Verbundsicherheitsglas
BA	: Bodenablauf
DW	: Dachwasser
RH	: Raumhoch
PS	: Pumpensumpf
KS	: Kontrollschacht
SS	: Schlammsammler
HS	: Hofsammler
LS	: Lichtschacht
WM	: Waschmaschine
TU	: Tumbler
VHB	: Vorhangbrett

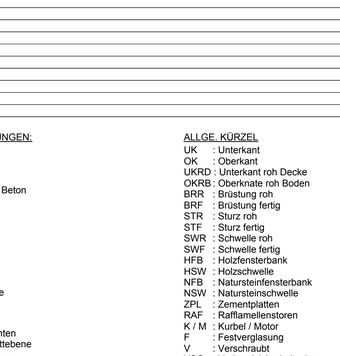

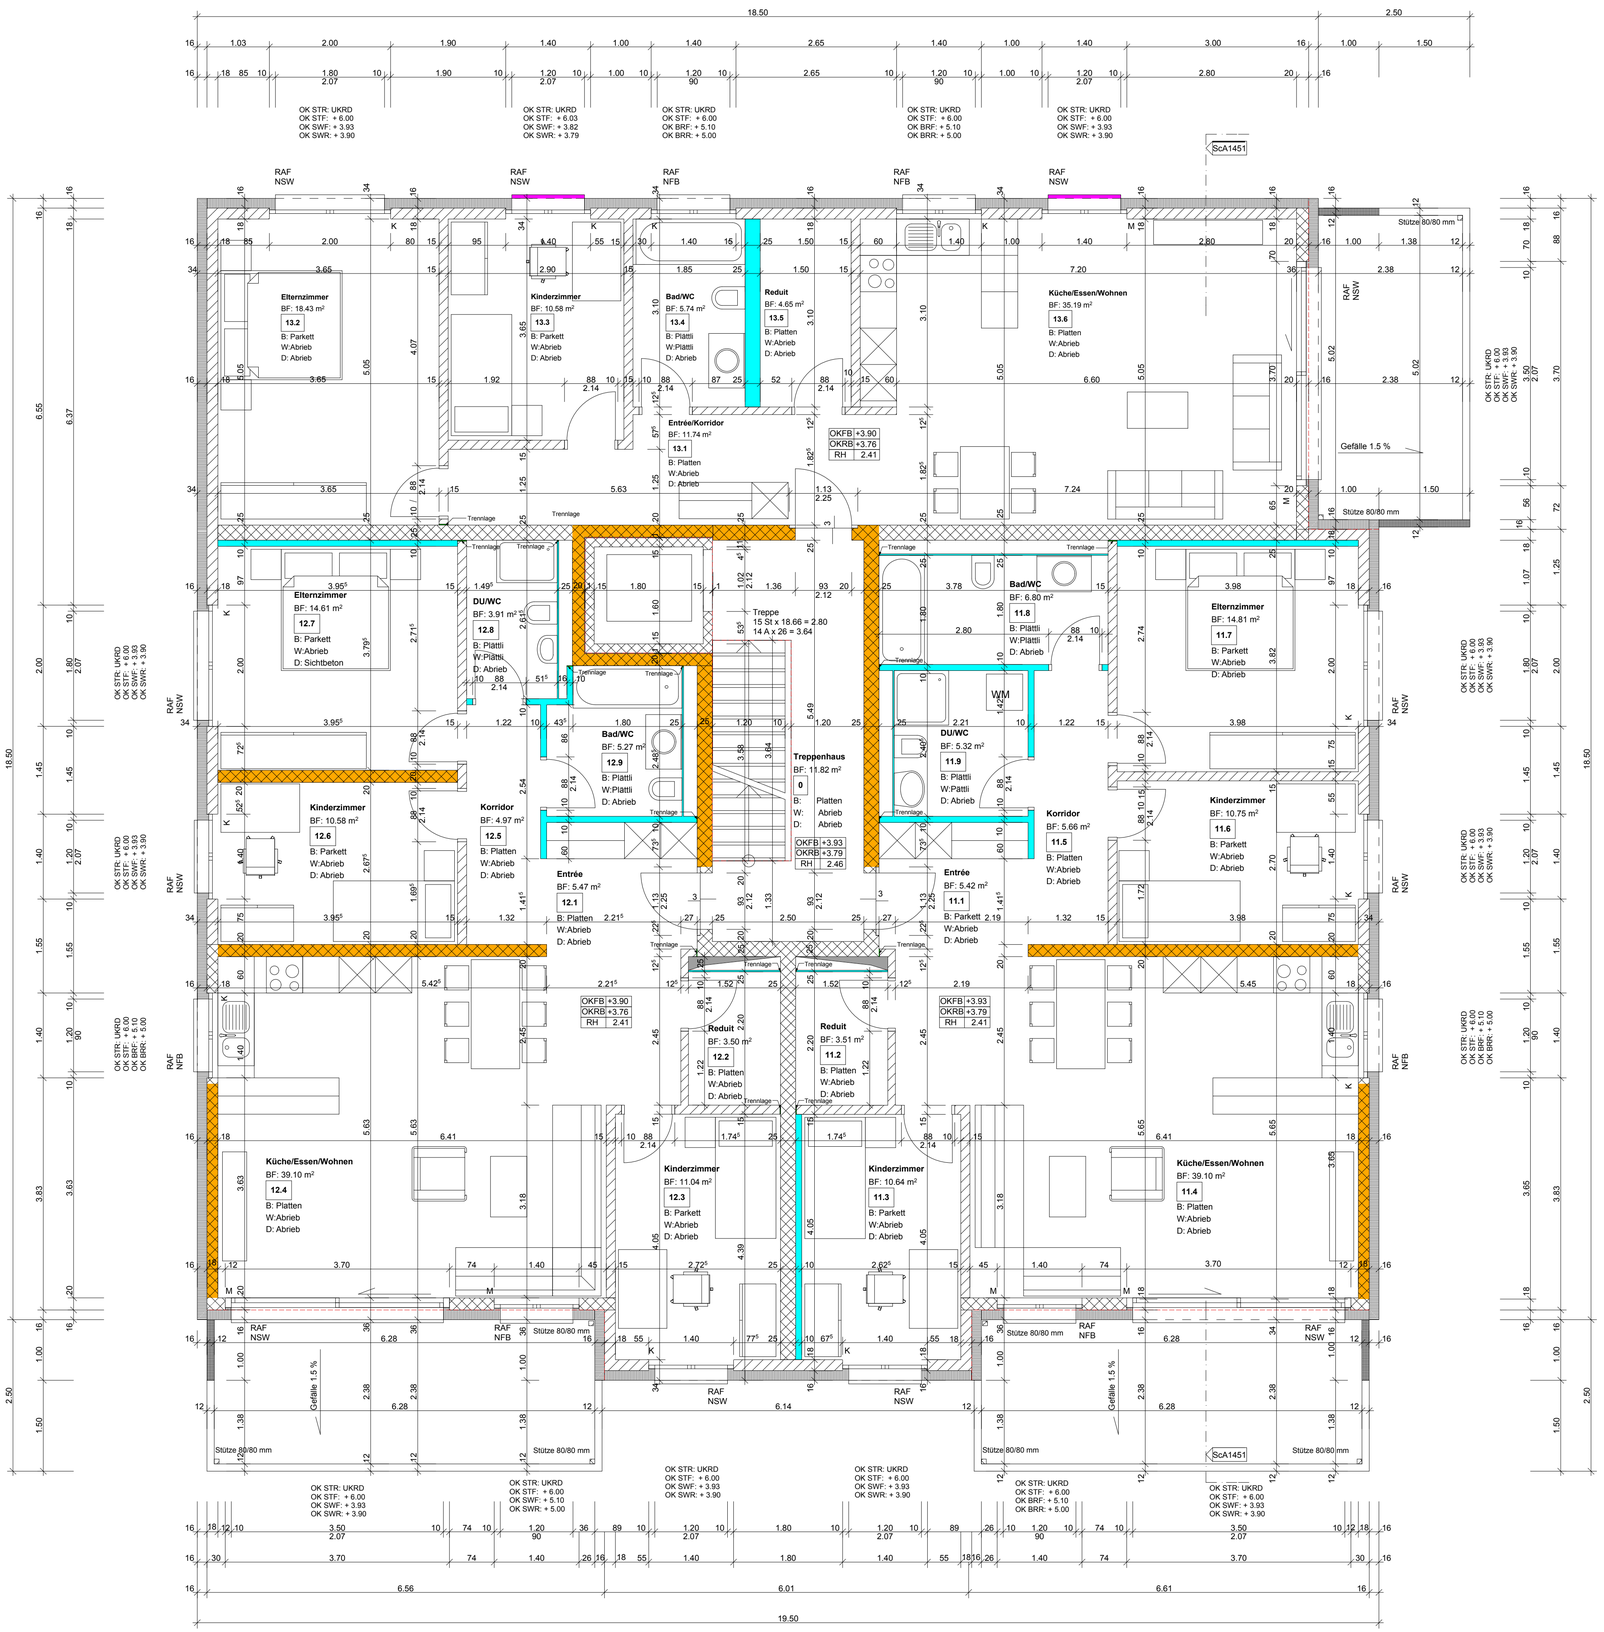

NEUBAU MFH TERBINERSTRASSE 13 & 15 IN VISP
BAUGEMEINSCHAFT STUGA Z.HD. LOTHAR STUDER

1. Obergeschoss

1 : 50

WERKPLAN

e001.401-03

ARCHITEKTURBÜRO RUDOLF WILLINER, TERBINERSTRASSE 13, 3930 VISP
t: 027/946 11 37 f: 027/946 87 37 e- mail : rud.williner@bluewin.ch
BAULEITUNG PETER SCNMIDT KANTONSTRASSE 63 , 3930 VISP
t: 027/946 03 16 f: 027/946 03 17 e- mail :

Form: 84 / 60
Dat. : 07.10.2010
Plo. : e00140103

PLANREVISIONEN

PLOT	DATUM	REVISIONEN / STICHWORTE

ALLGEMEINE DARSTELLUNGEN:

- Beton
- Erdbebenwand Beton
- Leichtbauwand
- Schichtex 5 cm
- Backstein
- Kalksandstein
- Leichtbauwände
- Dämmung
- Unsichbare Kanten unter der Schnittebene
- Unsichbare Kanten hinter der Schnittebene
- Brandabschnitt
- schalltechnischeTrennung
- vertikale Wandablösung
- Fluchtweg

OKFB	+0.00	OK Fertig Boden
OKRB	- 0.13	OK Roher Boden
RH	2.35	Raumhöhe OKFB bis UKFD

009 Raumnummer

FaSn 90 Angaben Fassadenschnitt (z.B. Fassadenschnitt Nr. 90)

Schn A Angaben Schnitt (z.B. Schnitt A-A)

DSn 20 Angaben Detailschnitt mit Plan Nr. (z.B. Detailschnitt Nr. 20)

08 Position der Fenster

ALLGE. KÜRZEL

UK	: Unterkant
OK	: Oberkant
UKRD	: Unterkant roh Decke
OKRB	: Oberknate roh Boden
BRR	: Brüstung roh
BRF	: Brüstung fertig
STR	: Sturz roh
STF	: Sturz fertig
SWR	: Schwelle roh
SWF	: Schwelle fertig
HFB	: Holzfensterbank
HSW	: Holzschwelle
NFB	: Natursteinfensterbank
NSW	: Natursteinschwelle
ZPL	: Zementplatten
RAF	: Rafflamellenstoren
K / M	: Kurbel / Motor
F	: Festverglasung
V	: Verschraubt
VSG	: Verbundsicherheitsglas
BA	: Bodenablauf
DW	: Dachwasser
RH	: Raumhoch
PS	: Pumpensumpf
KS	: Kontrollschacht
SS	: Schlammsammler
HS	: Hofsammler
LS	: Lichtschacht
WM	: Waschmaschine
TU	: Tumbler
VHB	: Vorhangbrett

Alle Masse sind Rohmasse.
Der Unternehmer hat sämtliche Masse vor der Ausführung zu kontrollieren.
Massdifferenzen und Unklarheiten sind der Bauleitung sofort zu melden.

Türhöhen gelten ab OK Fertig Boden, resp. ab OK Fertig Schwelle bis UK Rohem Sturz resp. UK Rohe Decke.

Fensterhöhen gelten ab OK Fertig Brüstung, resp.ab OK Fertig Schwelle bis UK Fertig Sturz reps. UK Galerieblech.

Für die Stahlbetonkonstruktionen gelten die Ingenieurpläne.
Für die Technischen Installationen gelten die Spezialistenpläne.
Aussparungen werden mittels speziellen Aussparungsplänen angegeben.

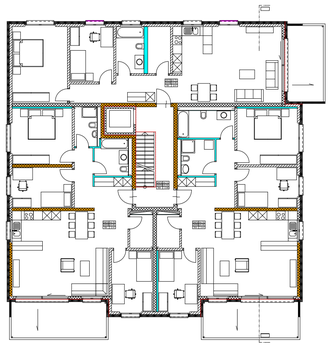

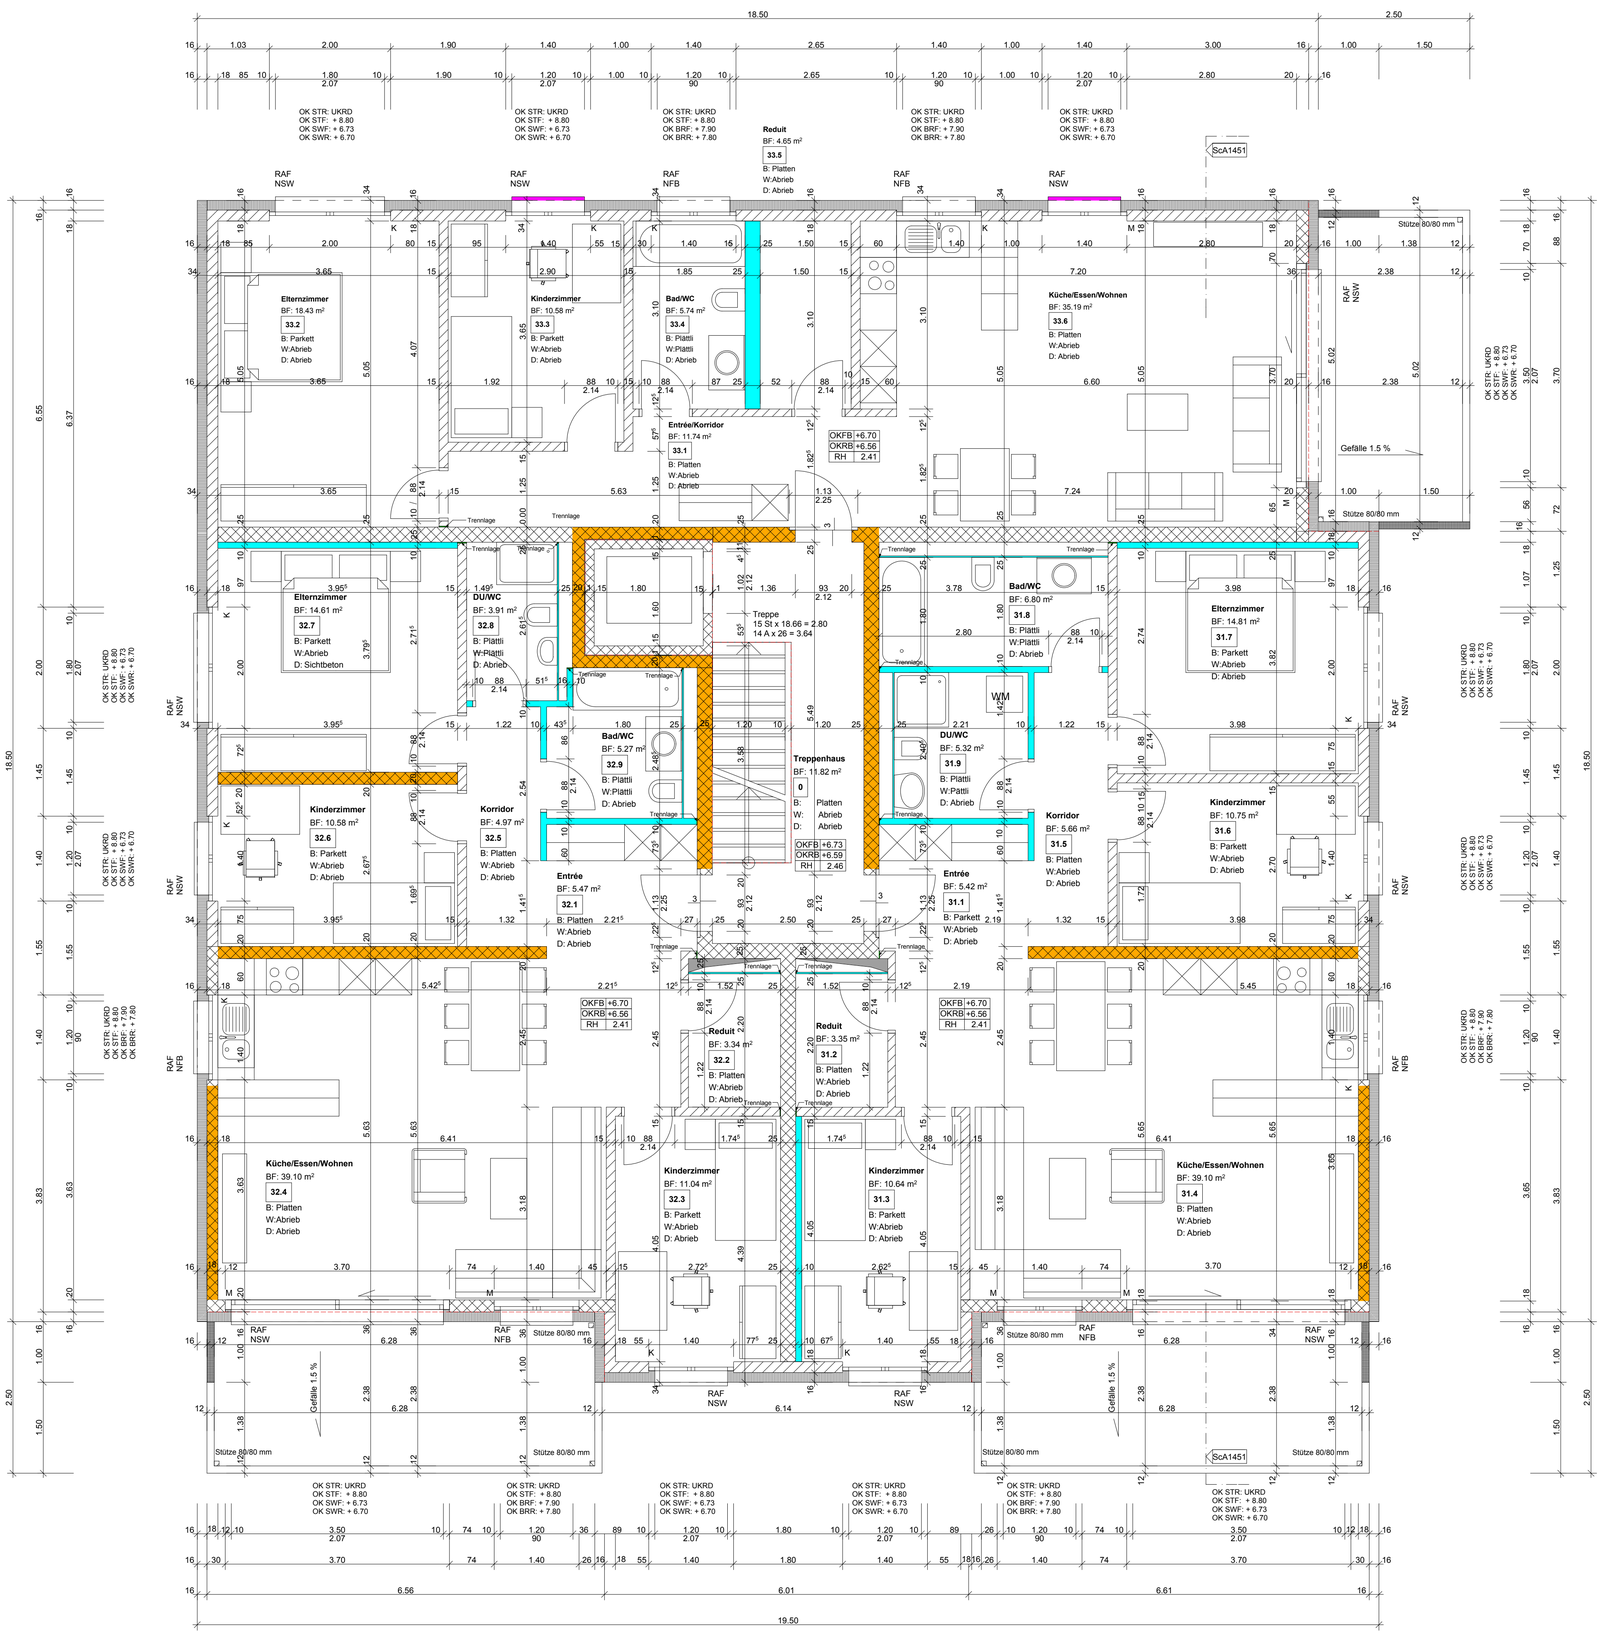

NEUBAU MFH TERBINERSTRASSE 13 & 15 IN VISP
BAUGEMEINSCHAFT STUGA Z.HD. LOTHAR STUDER

2. Obergeschoss

1 : 50

WERKPLAN

e002.401-03

ARCHITEKTURBÜRO RUDOLF WILLINER, TERBINERSTRASSE 13, 3930 VISP
t: 027/946 11 37 f: 027/946 87 37 e- mail : rud.williner@bluewin.ch
BAULEITUNG PETER SCNMIDT KANTONSTRASSE 63 , 3930 VISP
t: 027/946 03 16 f: 027/946 03 17 e- mail :

Form: 84 / 60
Dat. : 07.10.2010
Plo. : e00240103

PLANREVISIONEN

PLOT	DATUM	REVISIONEN / STICHWORTE

ALLGEMEINE DARSTELLUNGEN:

- Beton
- Erdbebenwand Beton
- Leichtbauwand
- Schichtex 5 cm
- Backstein
- Kalksandstein
- Leichtbauwände
- Dämmung
- Unsichbare Kanten unter der Schnittebene
- Unsichbare Kanten hinter der Schnittebene
- Brandabschnitt
- schalltechnischeTrennung
- vertikale Wandablösung
- Fluchtweg

OKFB	+0.00	OK Fertig Boden
OKRB	- 0.13	OK Roher Boden
RH	2.35	Raumhöhe OKFB bis UKFD

009 Raumnummer

FaSn 90 Angaben Fassadenschnitt (z.B. Fassadenschnitt Nr. 90)

Schn A Angaben Schnitt (z.B. Schnitt A-A)

DSn 20 Angaben Detailschnitt mit Plan Nr. (z.B. Detailschnitt Nr. 20)

08 Position der Fenster

ALLGE. KÜRZEL

UK	: Unterkant
OK	: Oberkant
UKRD	: Unterkant roh Decke
OKRB	: Oberknate roh Boden
BRR	: Brüstung roh
BRF	: Brüstung fertig
STR	: Sturz roh
STF	: Sturz fertig
SWR	: Schwelle roh
SWF	: Schwelle fertig
HFB	: Holzfensterbank
HSW	: Holzschwelle
NFB	: Natursteinfensterbank
NSW	: Natursteinschwelle
ZPL	: Zementplatten
RAF	: Rafflamellenstoren
K / M	: Kurbel / Motor
F	: Festverglasung
V	: Verschraubt
VSG	: Verbundsicherheitsglas
BA	: Bodenablauf
DW	: Dachwasser
RH	: Raumhoch
PS	: Pumpensumpf
KS	: Kontrollschacht
SS	: Schlammsammler
HS	: Hofsammler
LS	: Lichtschacht
WM	: Waschmaschine
TU	: Tumbler
VHB	: Vorhangbrett

Alle Masse sind Rohmasse.
Der Unternehmer hat sämtliche Masse vor der Ausführung zu kontrollieren.
Massdifferenzen und Unklarheiten sind der Bauleitung sofort zu melden.

Türhöhen gelten ab OK Fertig Boden, resp. ab OK Fertig Schwelle bis UK Rohem Sturz resp. UK Rohe Decke.

Fensterhöhen gelten ab OK Fertig Brüstung, resp.ab OK Fertig Schwelle bis UK Fertig Sturz reps. UK Galerieblech.

Für die Stahlbetonkonstruktionen gelten die Ingenieurpläne.
Für die Technischen Installationen gelten die Spezialistenpläne.
Aussparungen werden mittels speziellen Aussparungsplänen angegeben.

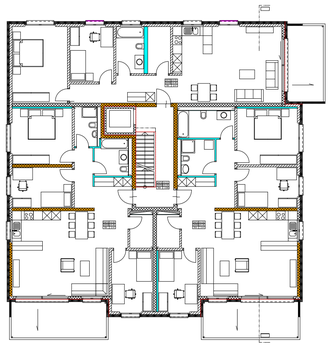

NEUBAU MFH TERBINERSTRASSE 13 & 15 IN VISP
BAUGEMEINSCHAFT STUGA Z.HD. LOTHAR STUDER

3. Obergeschoss

1 : 50

WERKPLAN

e003.401-03

ARCHITEKTURBÜRO RUDOLF WILLINER, TERBINERSTRASSE 13, 3930 VISP
t: 027/946 11 37 f: 027/946 87 37 e- mail : rud.williner@bluewin.ch
BAULEITUNG PETER SCNMIDT KANTONSTRASSE 63 , 3930 VISP
t: 027/946 03 16 f: 027/946 03 17 e- mail :

Form: 84 / 60
Dat. : 07.10.2010
Plo. : e00340103

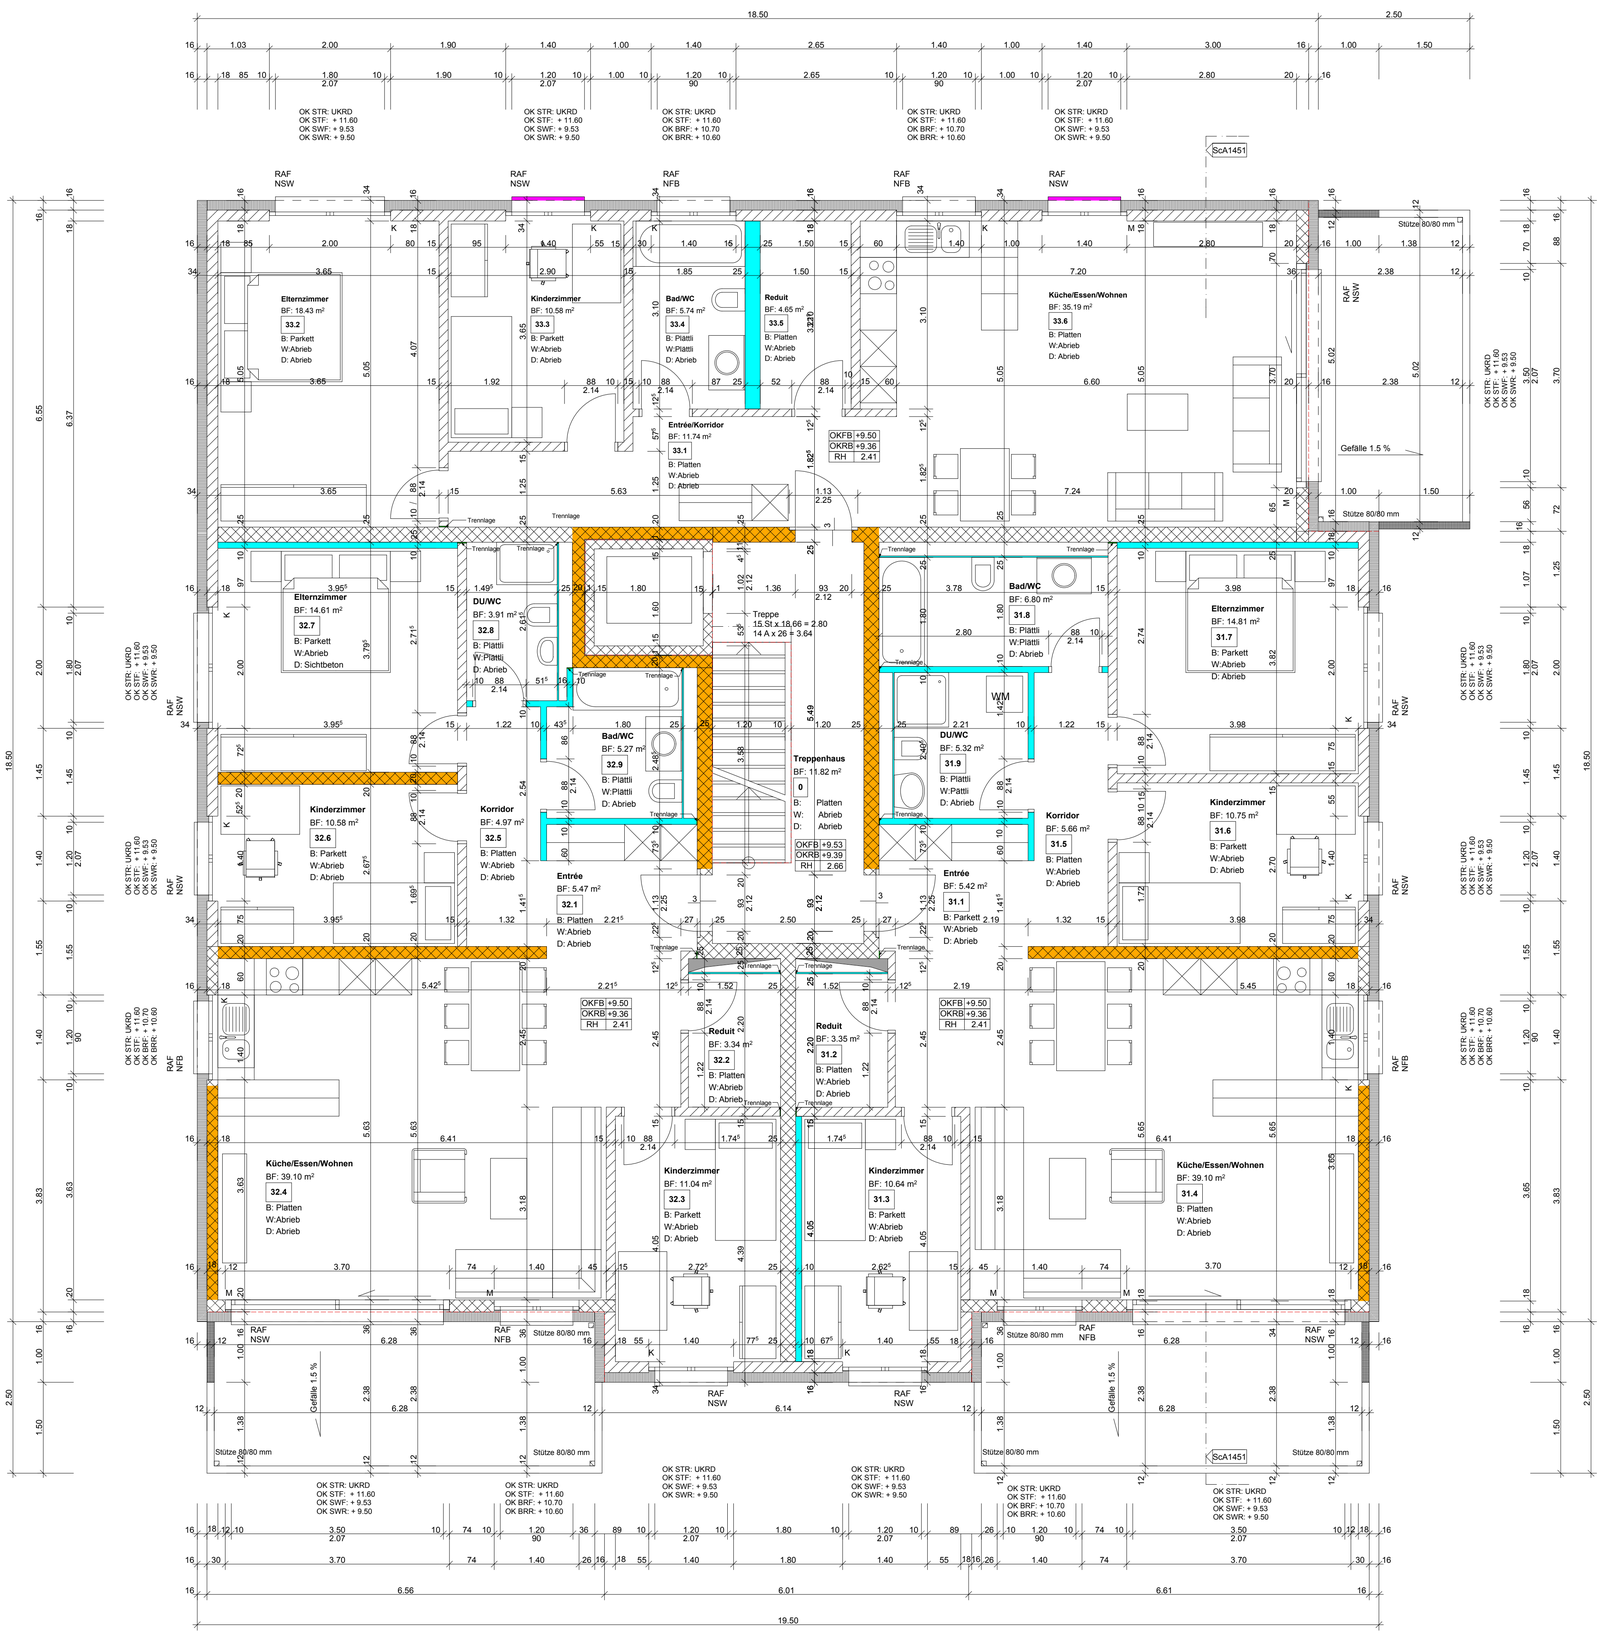

PLANREVISIONEN

PLOT	DATUM	REVISIONEN / STICHWORTE

ALLGEMEINE DARSTELLUNGEN:

- Beton
- Erdbebenwand Beton
- Leichtbauwand
- Schichtex 5 cm
- Backstein
- Kalksandstein
- Leichtbauwände
- Dämmung
- Unsichbare Kanten unter der Schnittebene
- Unsichbare Kanten hinter der Schnittebene
- Brandabschnitt
- schalltechnischeTrennung
- vertikale Wandablösung
- Fluchtweg

OKFB	+0.00	OK Fertig Boden
OKRB	- 0.13	OK Roher Boden
RH	2.35	Raumhöhe OKFB bis UKFD

009 Raumnummer

FaSn 90 Angaben Fassadenschnitt (z.B. Fassadenschnitt Nr. 90)

Schn A Angaben Schnitt (z.B. Schnitt A-A)

DSn 20 Angaben Detailschnitt mit Plan Nr. (z.B. Detailschnitt Nr. 20)

08 Position der Fenster

ALLGE. KÜRZEL

UK	: Unterkant
OK	: Oberkant
UKRD	: Unterkant roh Decke
OKRB	: Oberkante roh Boden
BRR	: Brüstung roh
BRF	: Brüstung fertig
STR	: Sturz roh
STF	: Sturz fertig
SWR	: Schwelle roh
SWF	: Schwelle fertig
HFB	: Holzfensterbank
HSW	: Holzschwelle
NFB	: Natursteinfensterbank
NSW	: Natursteinschwelle
ZPL	: Zementplatten
RAF	: Rafflamellenstoren
K / M	: Kurbel / Motor
F	: Festverglasung
V	: Verschraubt
VSG	: Verbundsicherheitsglas
BA	: Bodenablauf
DW	: Dachwasser
RH	: Raumhoch
PS	: Pumpensumpf
KS	: Kontrollschacht
SS	: Schlammsammler
HS	: Hofsammler
LS	: Lichtschacht
WM	: Waschmaschine
TU	: Tumbler
VHB	: Vorhangbrett

Alle Masse sind Rohmasse.
Der Unternehmer hat sämtliche Masse vor der Ausführung zu kontrollieren.
Massdifferenzen und Unklarheiten sind der Bauleitung sofort zu melden.

Türhöhen gelten ab OK Fertig Boden, resp. ab OK Fertig Schwelle bis UK Rohem Sturz resp. UK Rohe Decke.

Fensterhöhen gelten ab OK Fertig Brüstung, resp.ab OK Fertig Schwelle bis UK Fertig Sturz reps. UK Galerieblech.

Für die Stahlbetonkonstruktionen gelten die Ingenieurpläne.
Für die Technischen Installationen gelten die Spezialistenpläne.
Aussparungen werden mittels speziellen Aussparungsplänen angegeben.

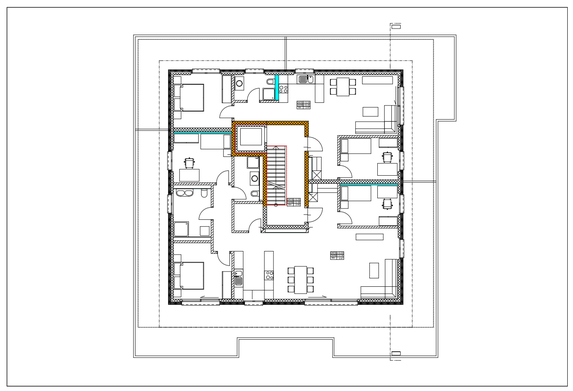

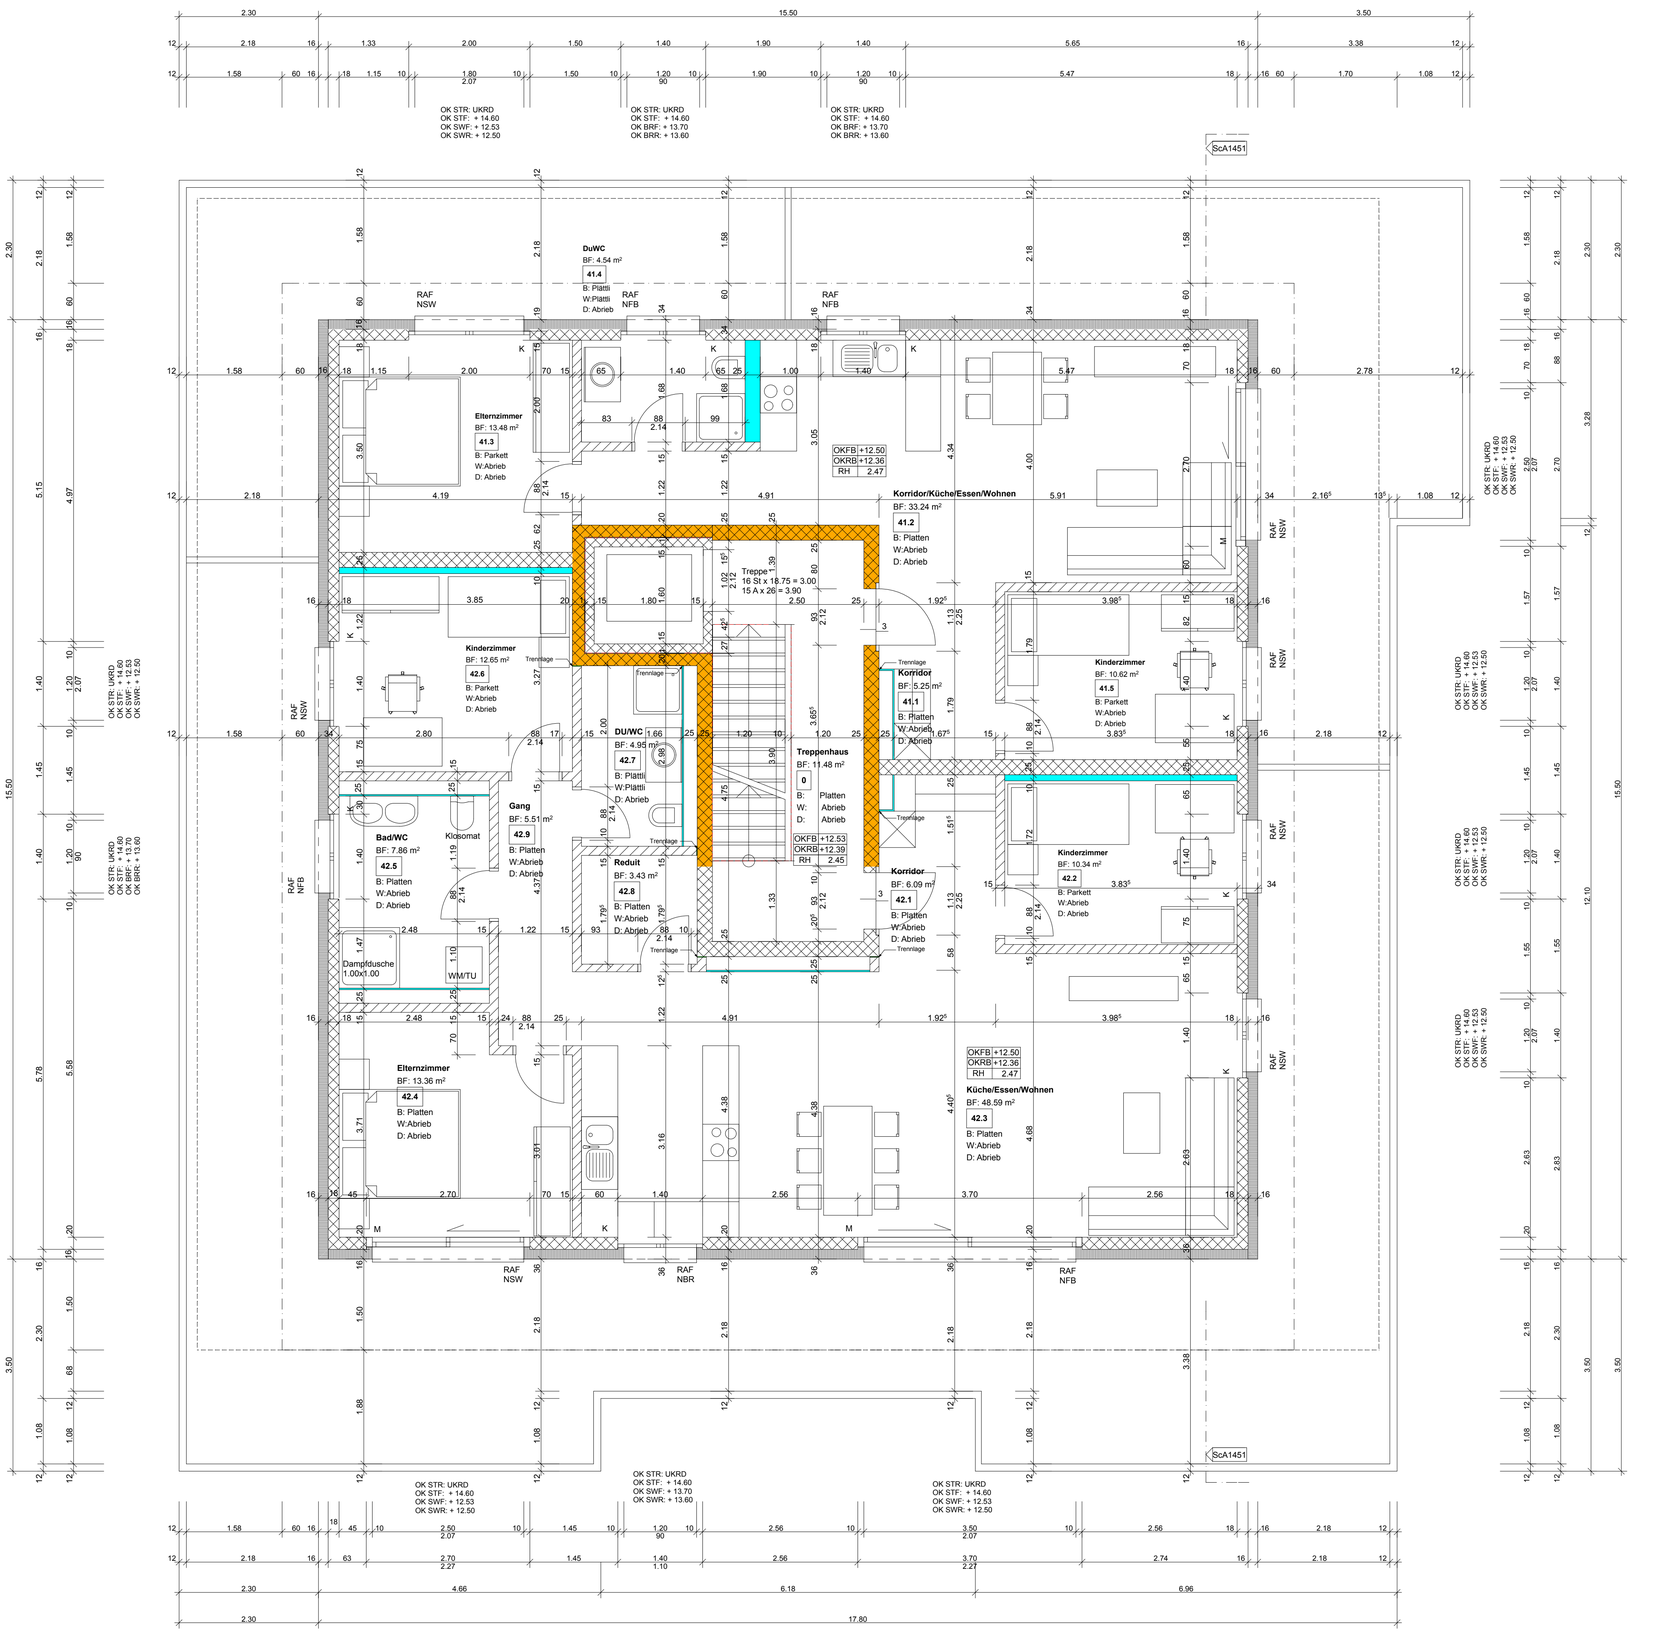

NEUBAU MFH TERBINERSTRASSE 13 & 15 IN VISP
BAUGEMEINSCHAFT STUGA Z.HD. LOTHAR STUDER

Atika 1 : 50

WERKPLAN e004.401-03

ARCHITEKTURBÜRO RUDOLF WILLINER, TERBINERSTRASSE 13, 3930 VISP
t: 027/946 11 37 f: 027/946 87 37 e- mail : rud.williner@bluewin.ch
BAULEITUNG PETER SCNMIDT KANTONSTRASSE 63 , 3930 VISP
t: 027/946 03 16 f: 027/946 03 17 e- mail :

Form: 84 / 60
Dat. : 07.10.2010
Plo. : e00440103

PLANREVISIONEN

PLOT	DATUM	REVISIONEN / STICHWORTE

ALLGEMEINE DARSTELLUNGEN:

- Beton
- Erdbebenwand Beton
- Leichtbauwand
- Schichtex 5 cm
- Backstein
- Kalksandstein
- Leichtbauwände
- Dämmung
- Unsichbare Kanten unter der Schnittebene
- Unsichbare Kanten hinter der Schnittebene
- Brandabschnitt
- schalltechnischeTrennung
- vertikale Wandablösung
- Fluchtweg

OKFB	+0.00	OK Fertig Boden
OKRB	- 0.13	OK Roher Boden
RH	2.35	Raumhöhe OKFB bis UKFD

009 Raumnummer

FaSn 90 Angaben Fassadenschnitt (z.B. Fassadenschnitt Nr. 90)

Schn A Angaben Schnitt (z.B. Schnitt A-A)

DSn 20 Angaben Detailschnitt mit Plan Nr. (z.B. Detailschnitt Nr. 20)

08 Position der Fenster

Alle Masse sind Rohmasse.
Der Unternehmer hat sämtliche Masse vor der Ausführung zu kontrollieren.
Massdifferenzen und Unklarheiten sind der Bauleitung sofort zu melden.

Türhöhen gelten ab OK Fertig Boden, resp. ab OK Fertig Schwelle bis UK Rohem Sturz resp. UK Rohe Decke.

Fensterhöhen gelten ab OK Fertig Brüstung, resp.ab OK Fertig Schwelle bis UK Fertig Sturz reps. UK Galerieblech.

Für die Stahlbetonkonstruktionen gelten die Ingenieurpläne.
Für die Technischen Installationen gelten die Spezialistenpläne.
Aussparungen werden mittels speziellen Aussparungsplänen angegeben.

ALLGE. KÜRZEL

UK	: Unterkant
OK	: Oberkant
UKRD	: Unterkant roh Decke
OKRB	: Oberknate roh Boden
BRR	: Brüstung roh
BRF	: Brüstung fertig
STR	: Sturz roh
STF	: Sturz fertig
SWR	: Schwelle roh
SWF	: Schwelle fertig
HFB	: Holzfensterbank
HSW	: Holzschwelle
NFB	: Natursteinfensterbank
NSW	: Natursteinschwelle
ZPL	: Zementplatten
RAF	: Rafflamellenstoren
K / M	: Kurbel / Motor
F	: Festverglasung
V	: Verschraubt
VSG	: Verbundsicherheitsglas
BA	: Bodenablauf
DW	: Dachwasser
RH	: Raumhoch
PS	: Pumpensumpf
KS	: Kontrollschacht
SS	: Schlammsammler
HS	: Hofsammler
LS	: Lichtschacht
WM	: Waschmaschine
TU	: Tumbler
VHB	: Vorhangbrett

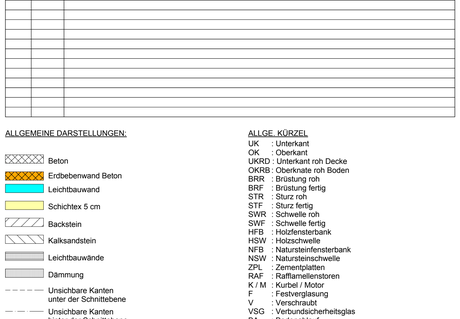

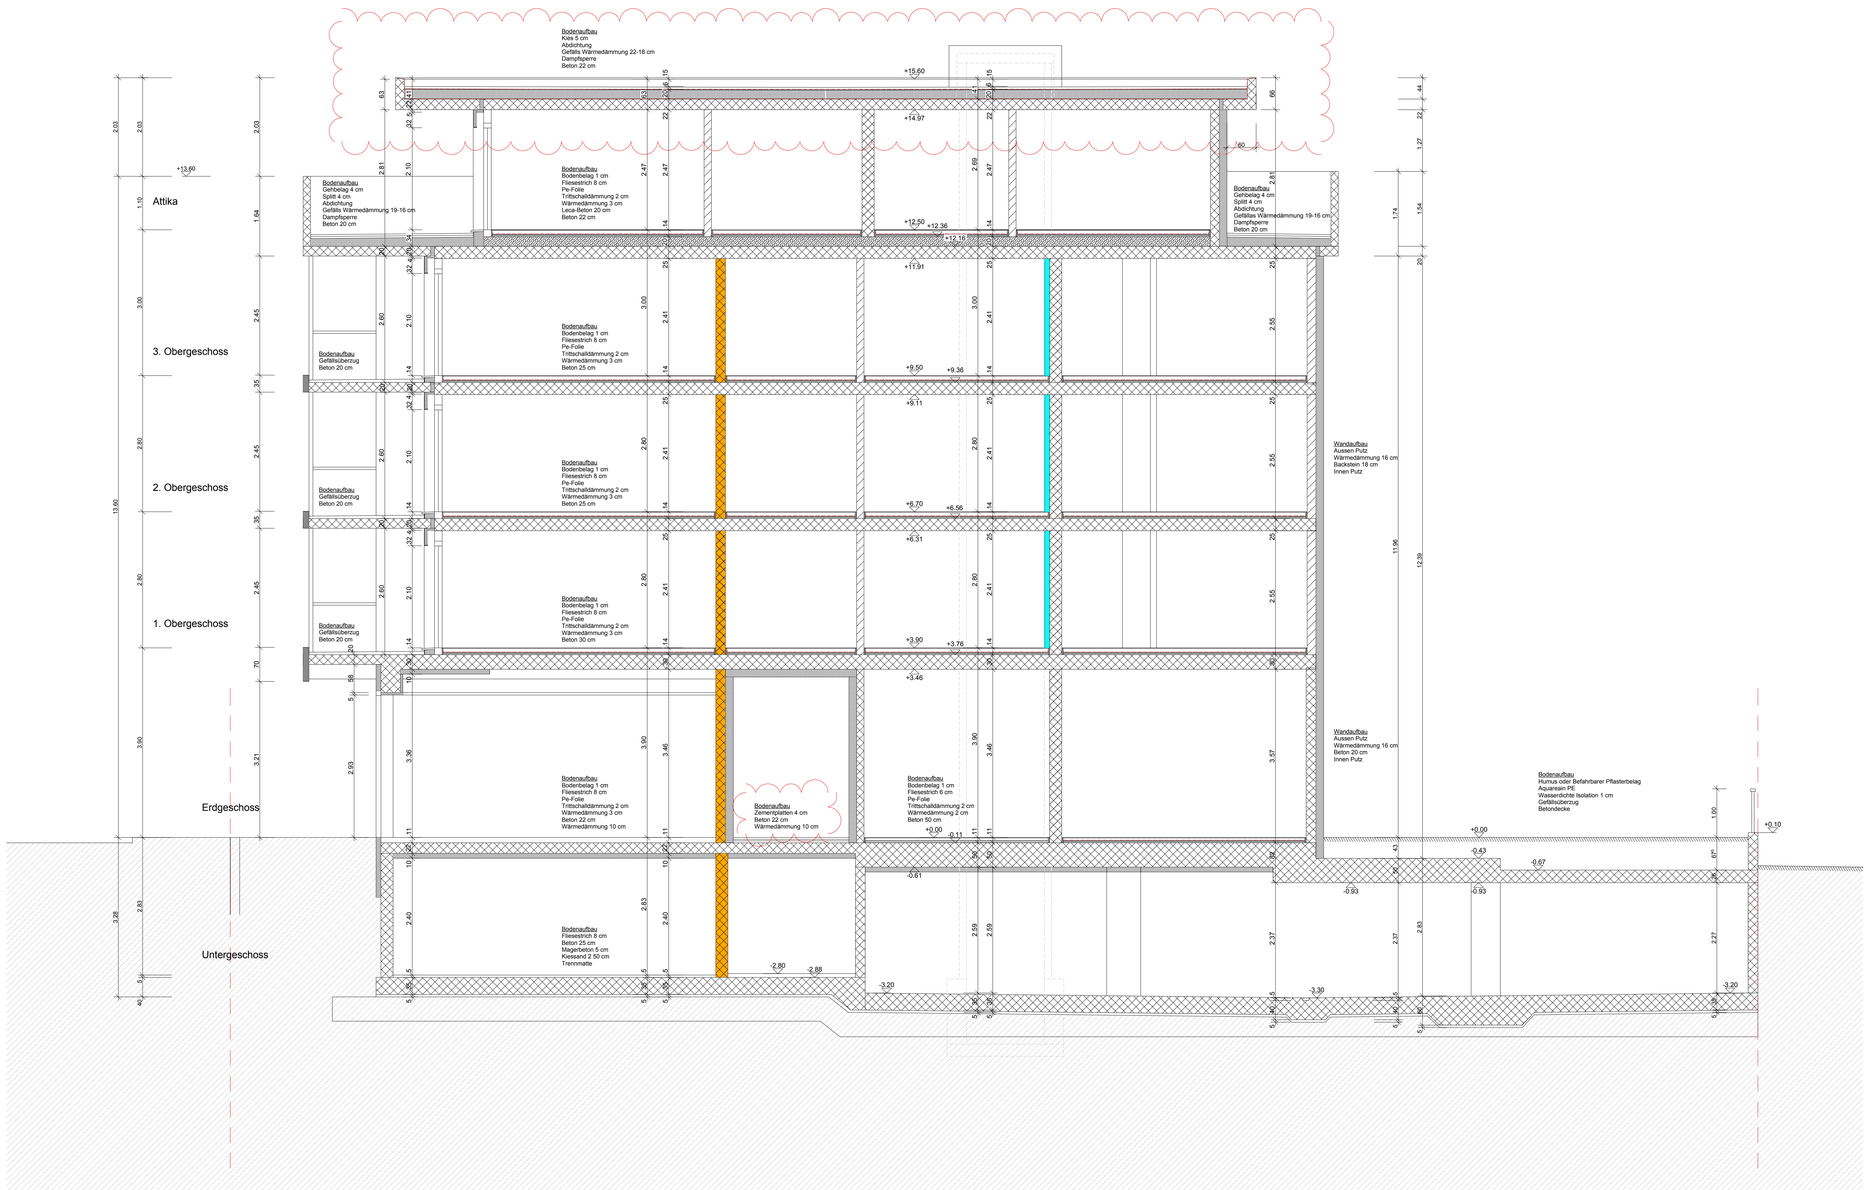

NEUBAU MFH TERBINERSTRASSE 13 & 15 IN VISP
BAUGEMEINSCHAFT STUGA Z.HD. LOTHAR STUDER

Schnitt A-A 1 : 50

WERKPLAN ScA1451-03

ARCHITEKTURBÜRO RUDOLF WILLINER, TERBINERSTRASSE 13, 3930 VISP
t: 027/946 11 37 f: 027/946 87 37 e- mail : rud.williner@bluewin.ch
BAULEITUNG PETER SCNMIDT KANTONSTRASSE 63 , 3930 VISP
t: 027/946 03 16 f: 027/946 03 17 e- mail :

Form: 84 / 60
Dat. : 07.10.2010
Plo. : ScA145103